

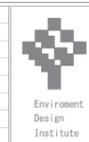


特記	

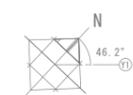

株式会社 環境デザイン研究所
 〒106-0032 東京都港区六本木5丁目12番22号永坂ビル
 一級建築士事務所 東京都知事登録 第9955号 telephone 03-5575-7171
 一級建築士建設大臣登録 第334105号 野村 朋広 facsimile 03-5575-7179

工事名称	新石川県立図書館整備工事（建築）	作成年月日	令和3年 11月
図面名称	1階平面図	縮尺	A1:1/200 A3:1/400
		図面番号	


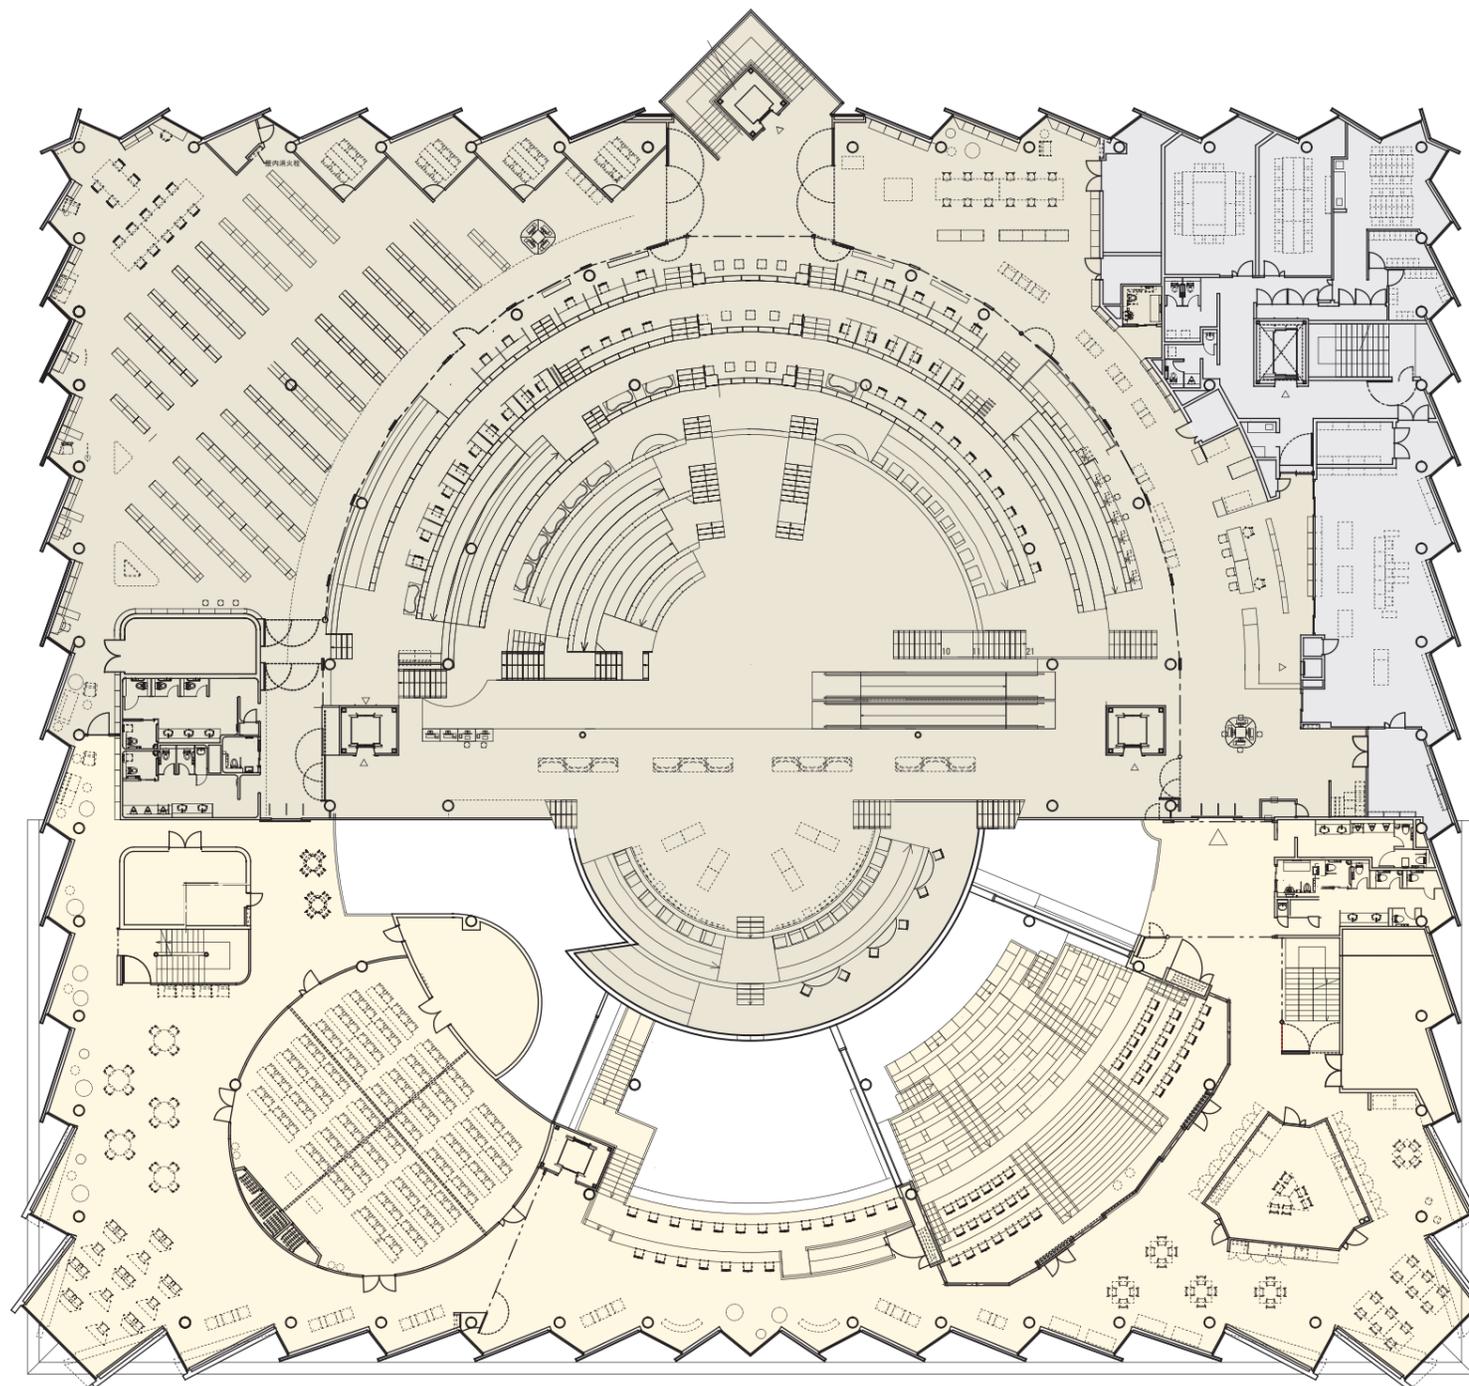


特記	




株式会社 環境デザイン研究所
 〒106-0032 東京都港区六本木5丁目12番22号永坂ビル
 一級建築士事務所 東京都知事登録 第9955号 telephone 03-5575-7171
 一級建築士建設大臣登録 第334105号 野村 朋広 facsimile 03-5575-7179

工事名称	新石川県立図書館整備工事（建築）		作成年月日	令和3年 11月
図面名称	縮尺	図面番号		
2階平面図	A1:1/200 A3:1/400			

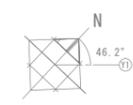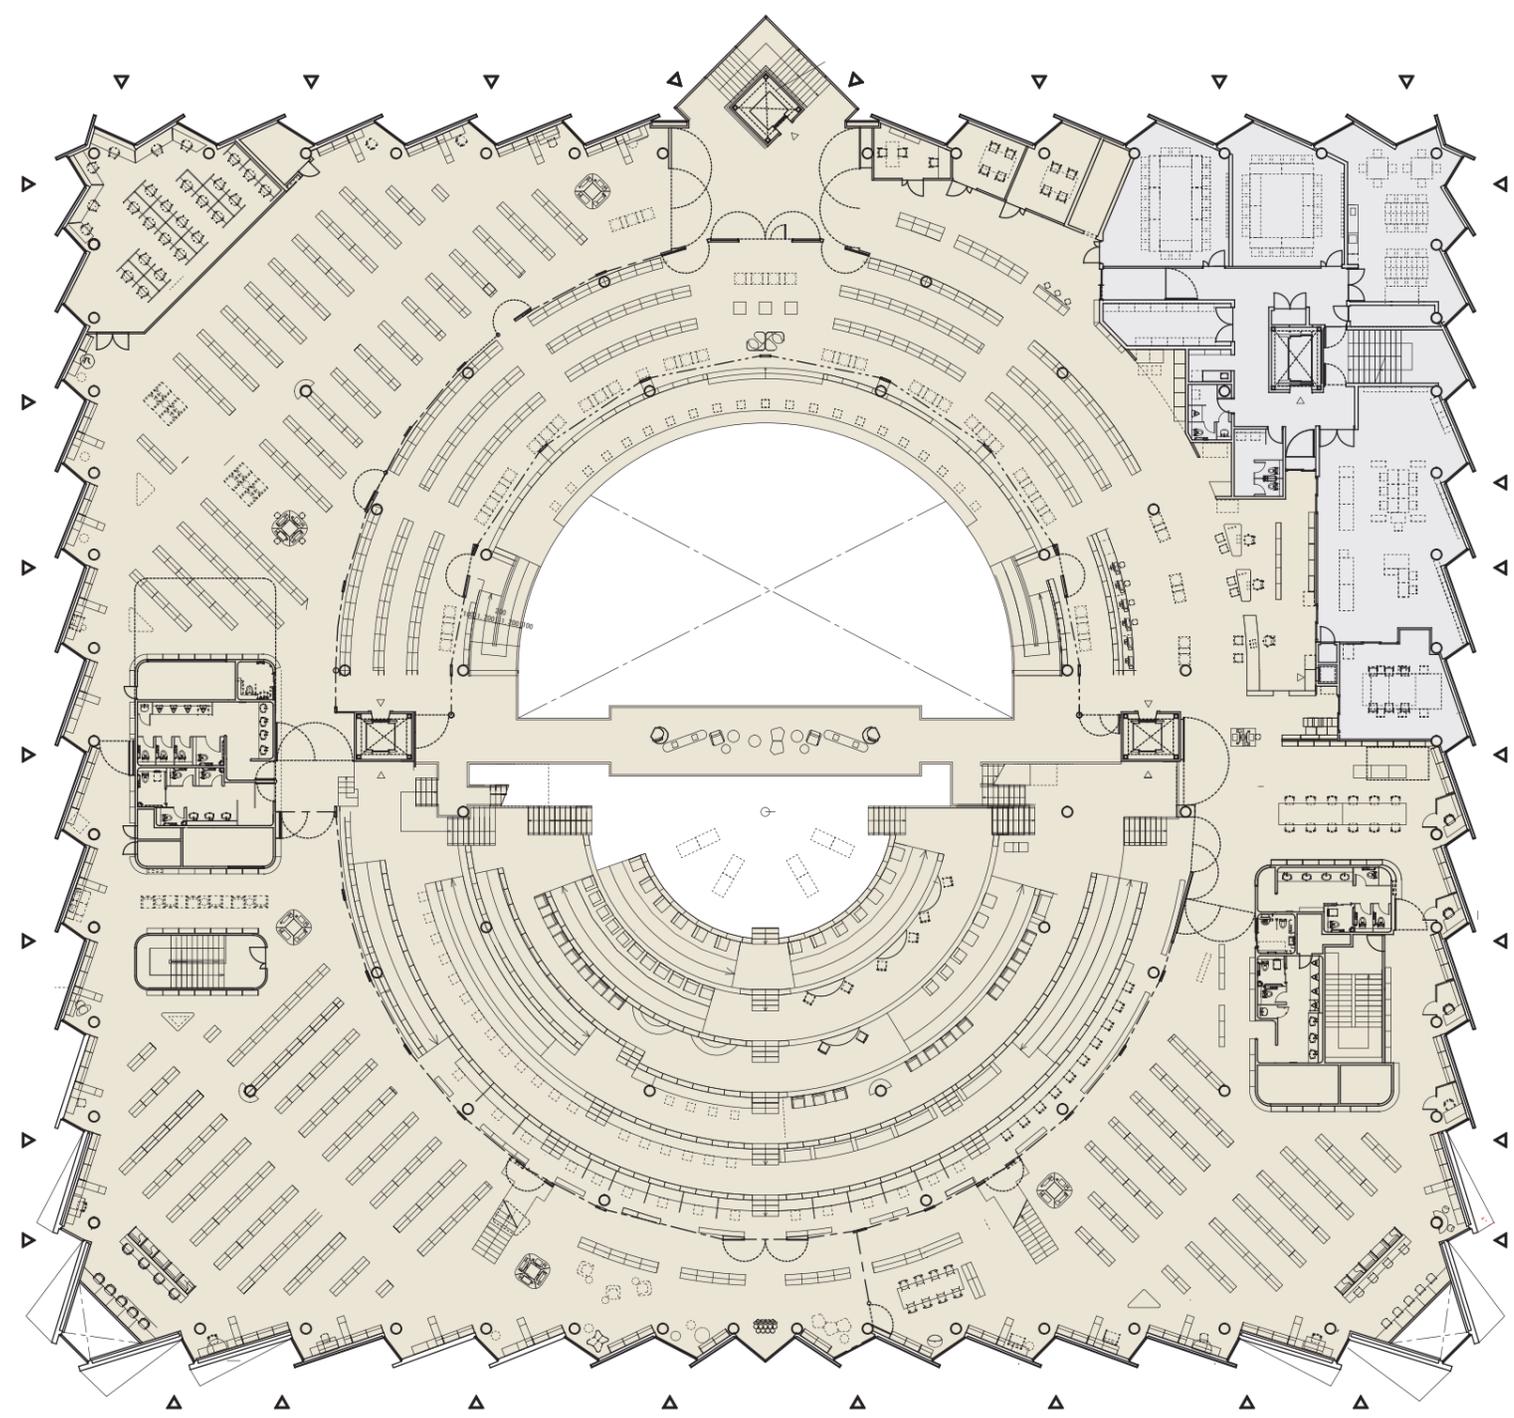


特記	

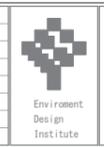

株式会社 環境デザイン研究所
 〒106-0032 東京都港区六本木5丁目12番22号永坂ビル
 一級建築士事務所 東京都知事登録 第9955号 telephone 03-5575-7171
 一級建築士建設大臣登録 第334105号 野村 朋広 facsimile 03-5575-7179

工事名称	新石川県立図書館整備工事（建築）	作成年月日	令和3年 11月
図面名称	3階平面図	縮尺	A1:1/200 A3:1/400
		図面番号	

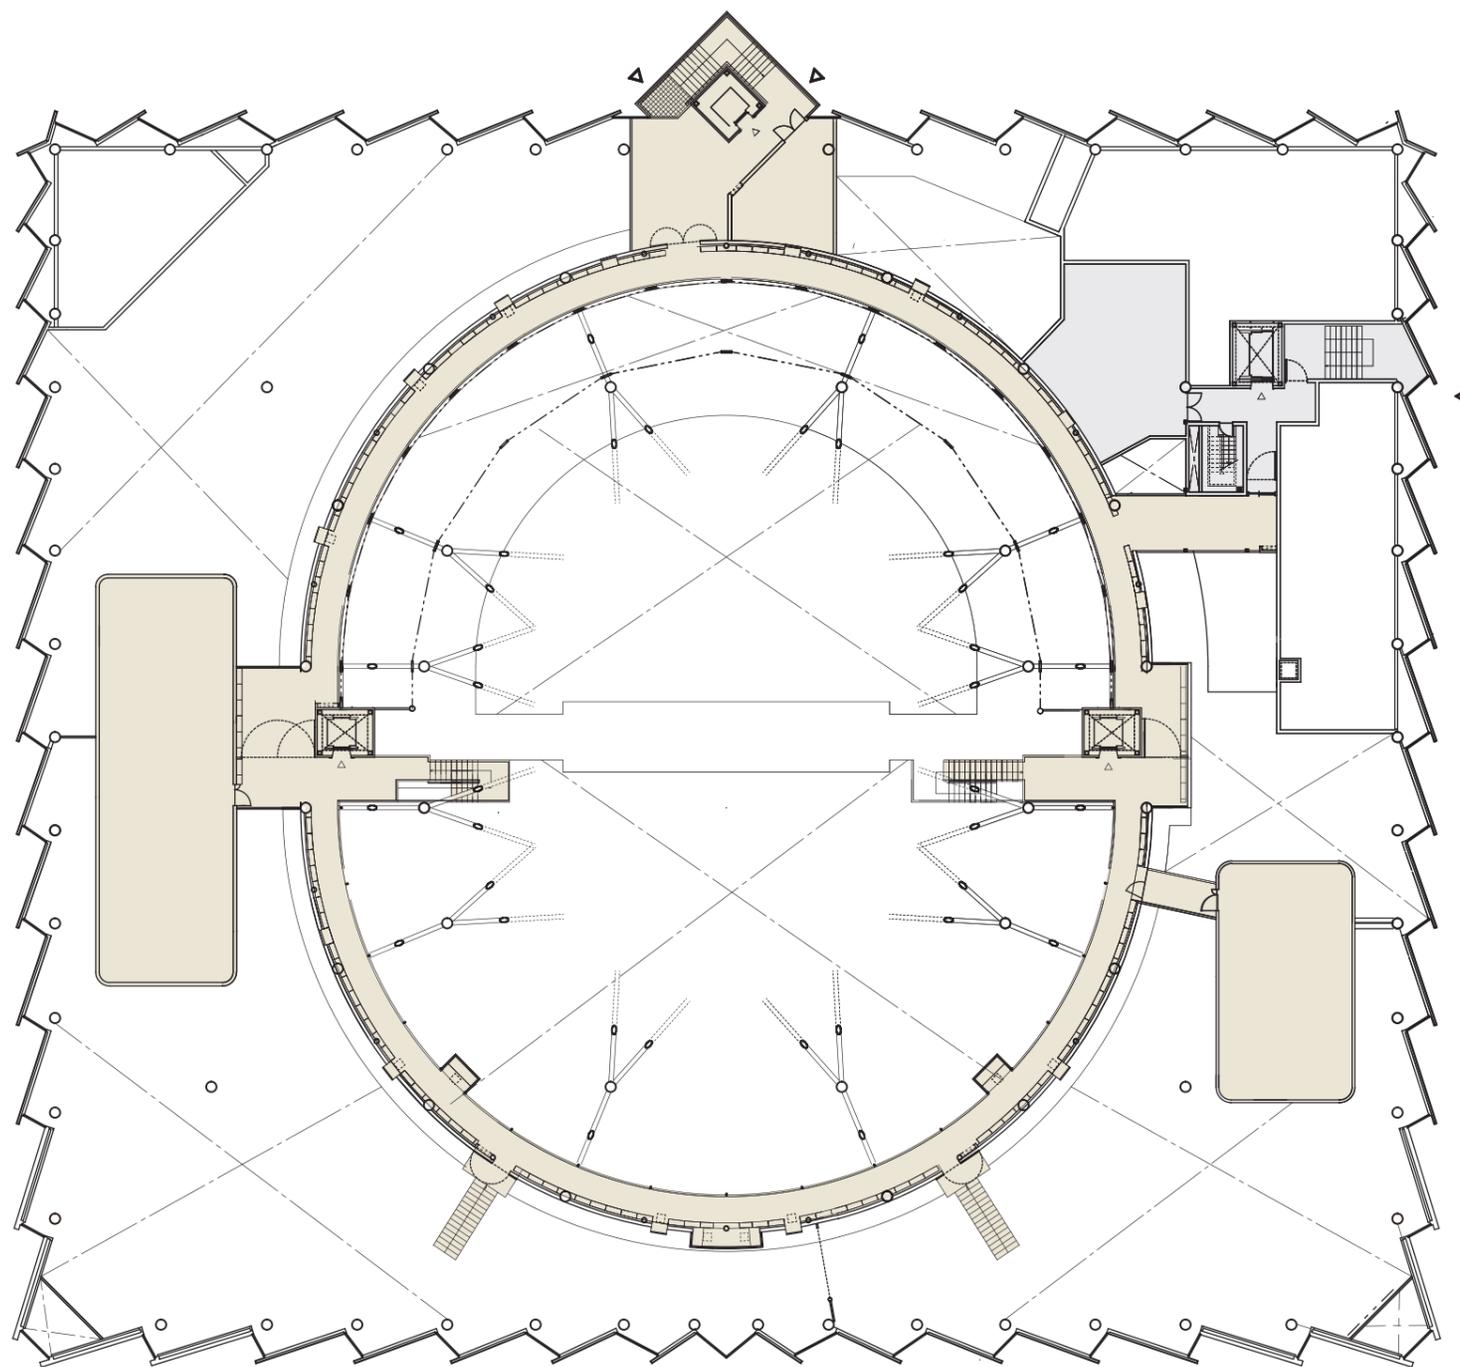


特記	



株式会社 環境デザイン研究所
 〒106-0032 東京都港区六本木5丁目12番22号永坂ビル
 一級建築士事務所 東京都知事登録 第9955号 telephone 03-5575-7171
 一級建築士建設大臣登録 第334105号 野村 朋広 facsimile 03-5575-7179

工事名称	新石川県立図書館整備工事（建築）	作成年月日	令和3年 11月
図面名称	4階平面図	縮尺	A1:1/200 A3:1/400
		図面番号	


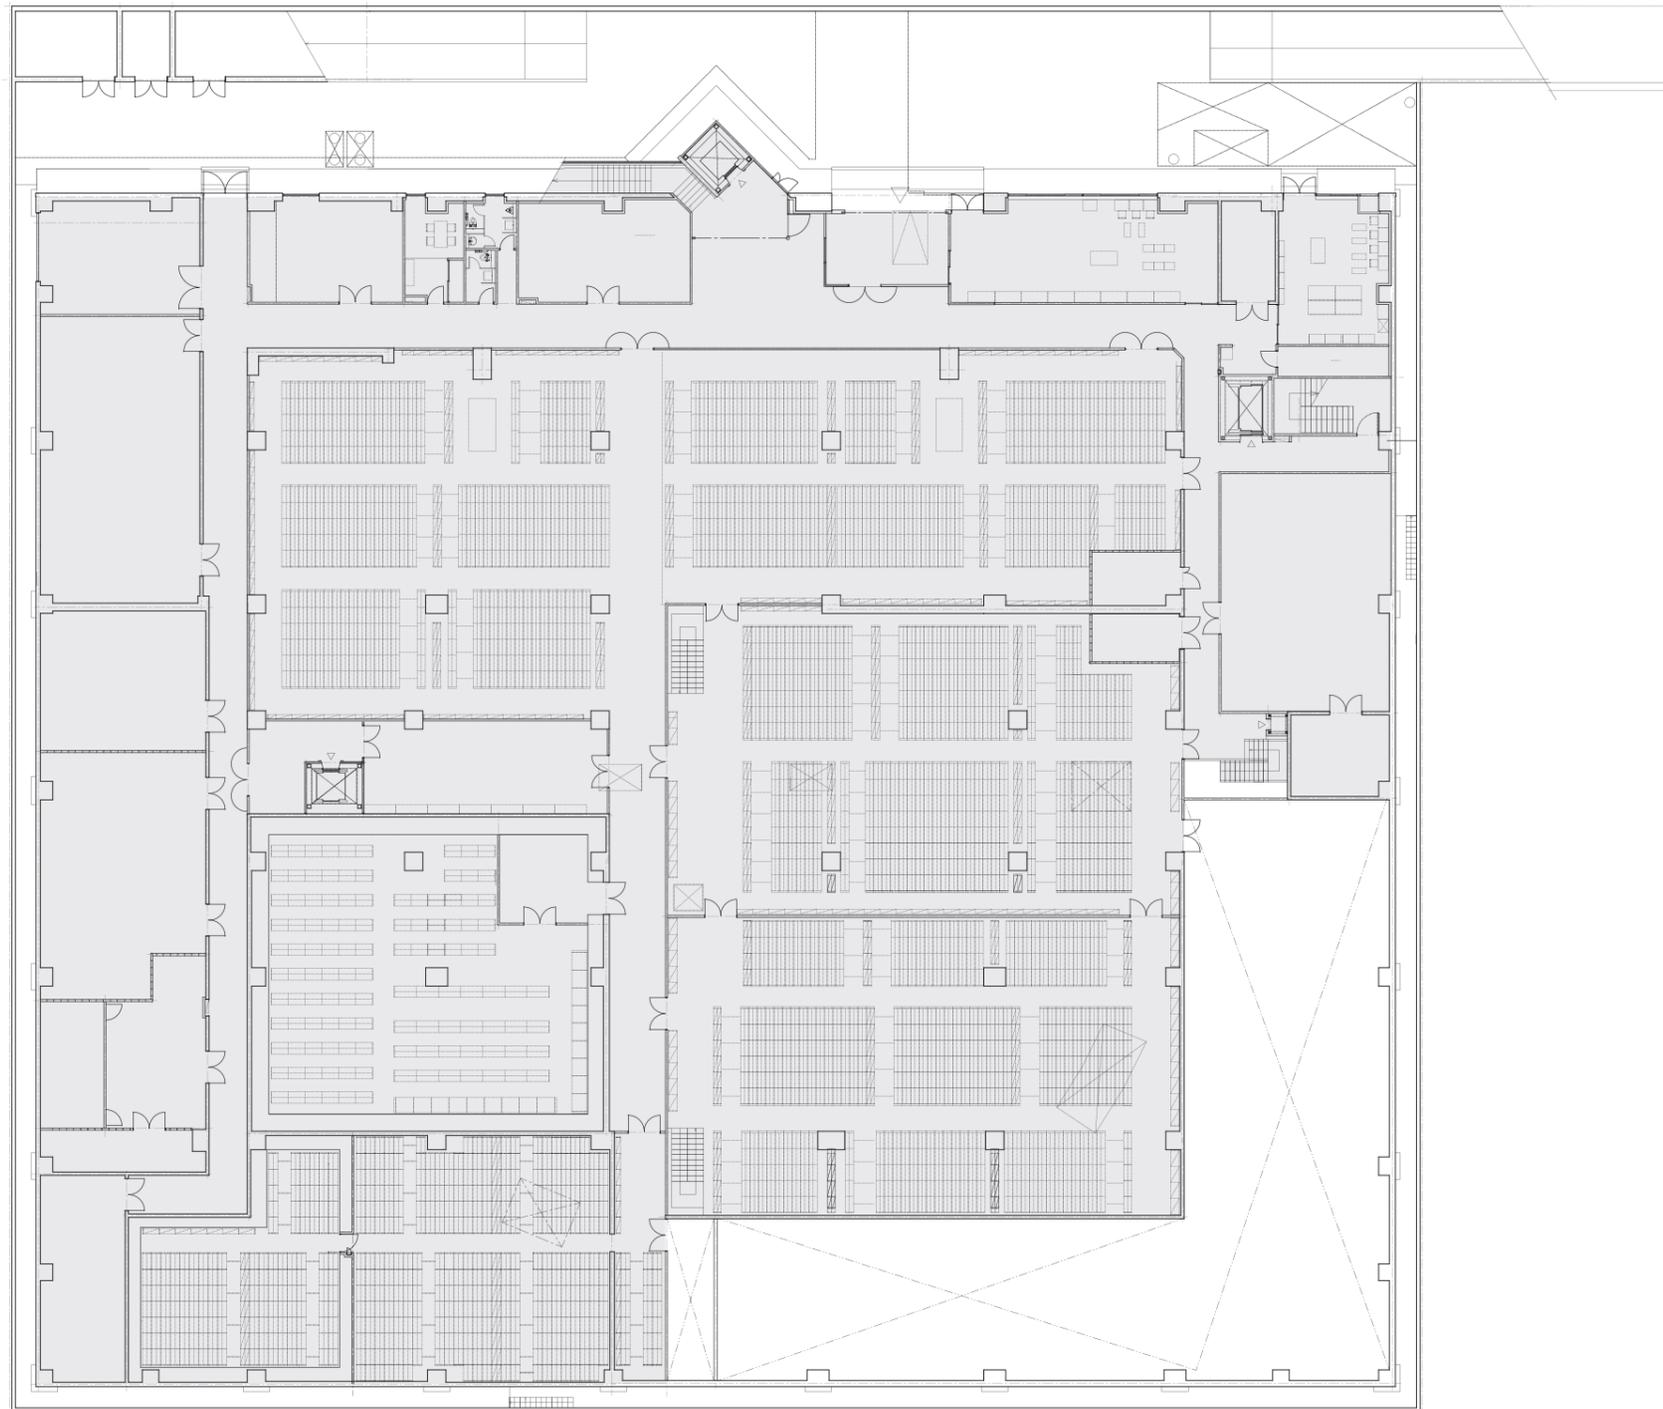


特記	



株式会社 環境デザイン研究所
 〒106-0032 東京都港区六本木5丁目12番22号永坂ビル
 一級建築士事務所 東京都知事登録 第9955号 telephone 03-5575-7171
 一級建築士建設大臣登録 第334105号 野村 朋広 facsimile 03-5575-7179

工事名称	新石川県立図書館整備工事（建築）	作成年月日	令和3年 11月
図面名称	地下1階平面図	縮尺	A1:1/200 A3:1/400
		図面番号	

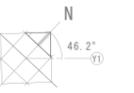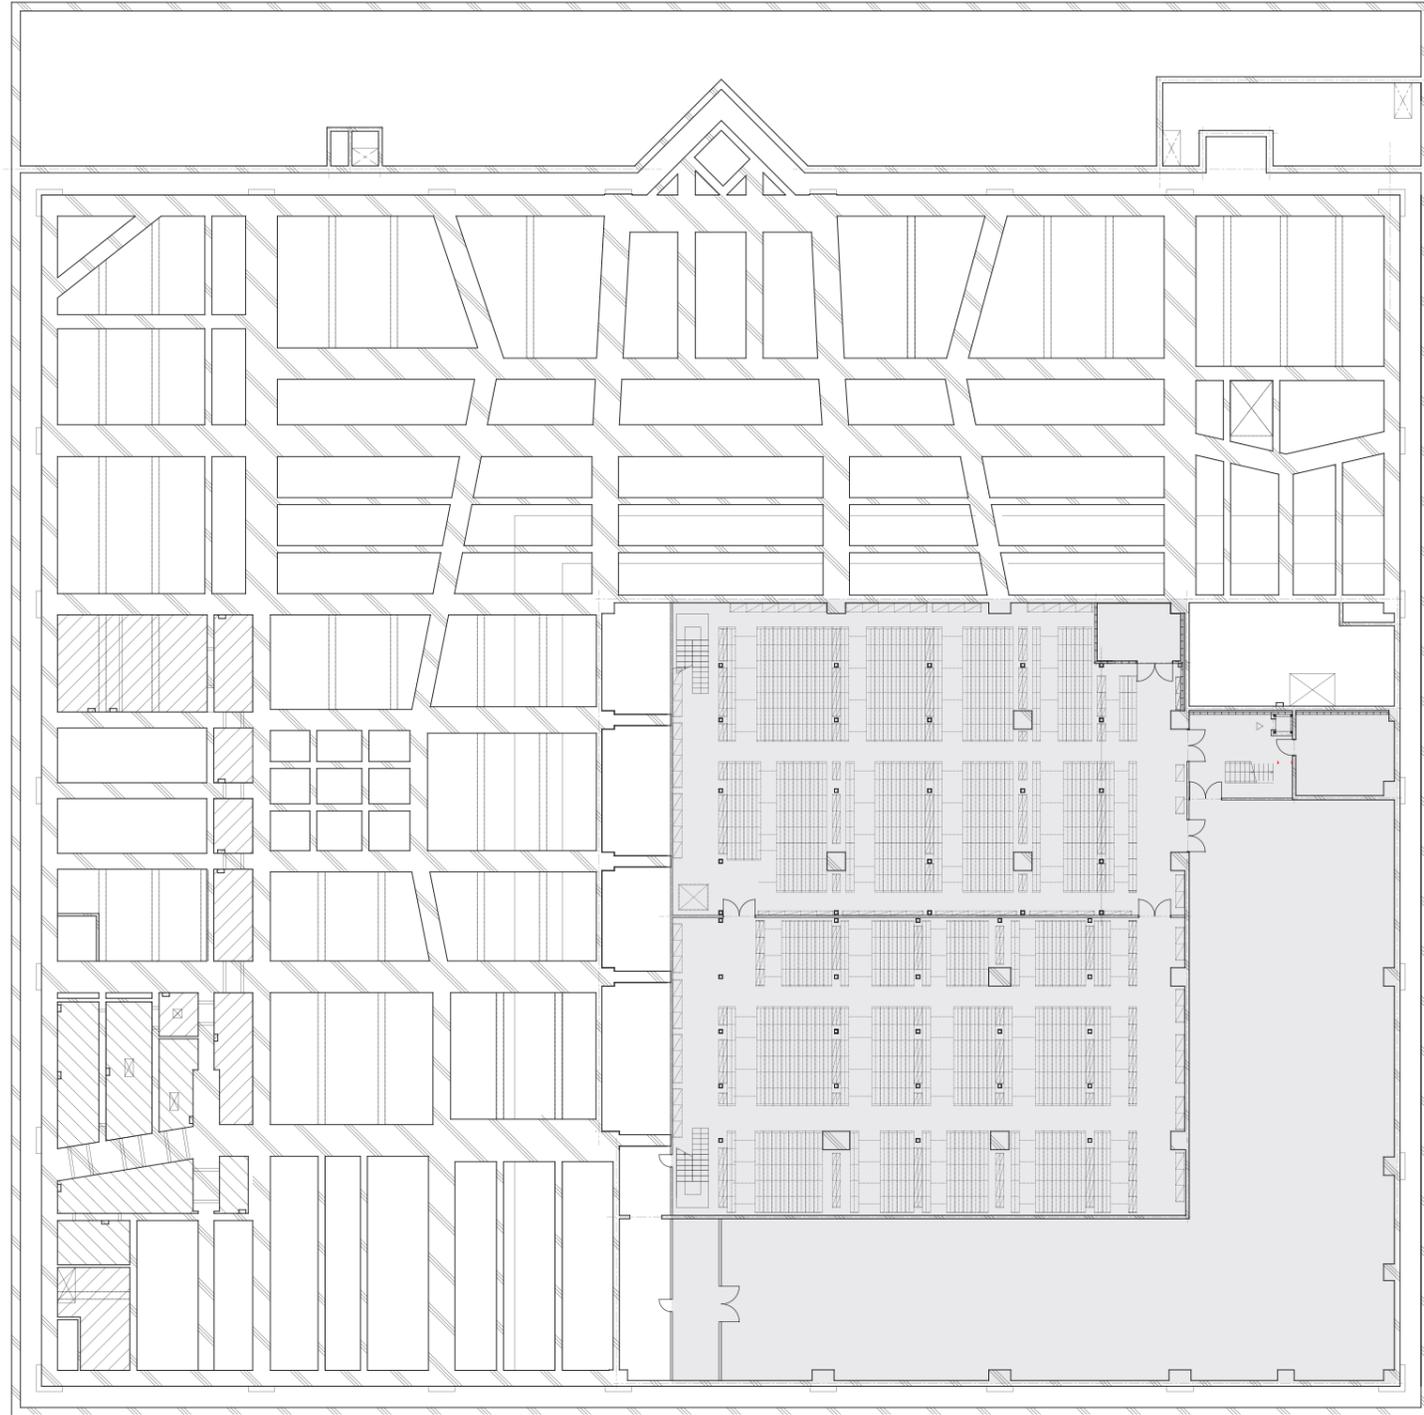


特記	




株式会社 環境デザイン研究所
 〒106-0032 東京都港区六本木5丁目12番22号永坂ビル
 一級建築士事務所 東京都知事登録 第9955号 telephone 03-5575-7171
 一級建築士建設大臣登録 第334105号 野村 朋広 facsimile 03-5575-7179

工事名称	新石川県立図書館整備工事（建築）	作成年月日	令和3年 11月
図面名称	ビット階平面図	縮尺	A1:1/200 A3:1/400
		図面番号	

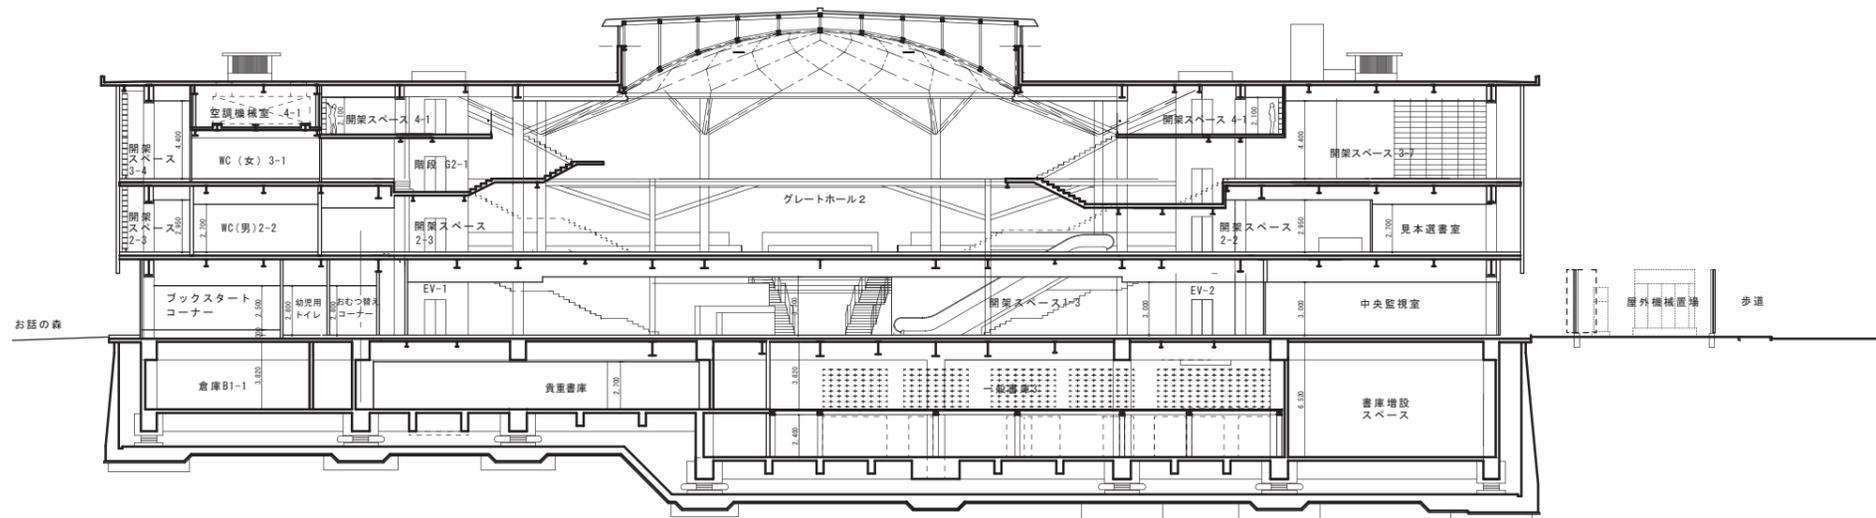



B-B断面図

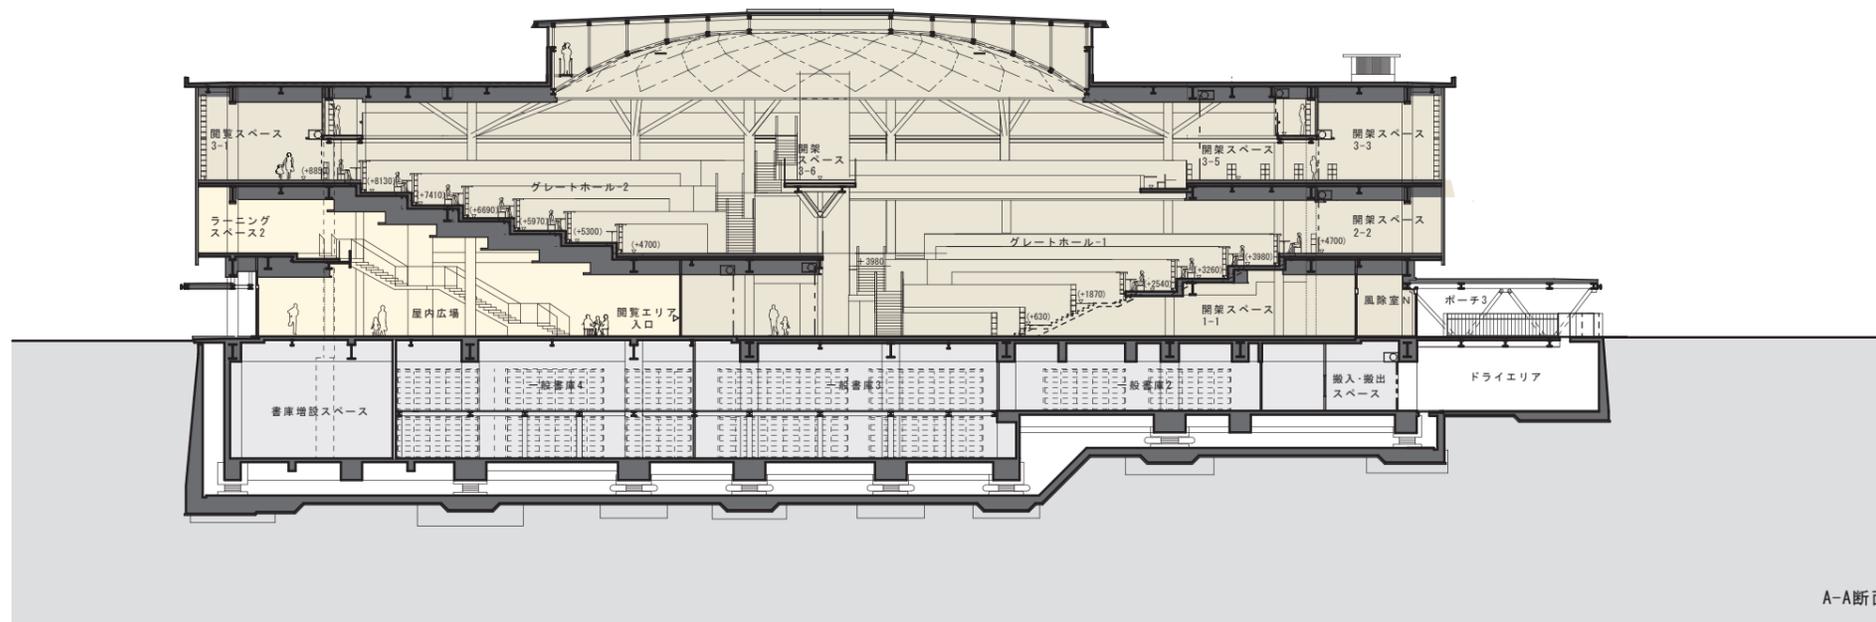

A-A断面図

一級建築士 登録第256024号 石川県土木部登録 表俊博

特記	 Environment Design Institute	株式会社 環境デザイン研究所 〒106-0032 東京都港区六本木5丁目12番22号永坂ビル 一級建築士事務所 東京都知事登録 第9955号 telephone 03-5575-7171 一級建築士建設大臣登録 第334105号 野村 朋広 facsimile 03-5575-7179	株式会社 金箱構造設計事務所 〒141-0031 東京都品川区西五反田3-12-14 西五反田プレイス6階 一級建築士事務所 東京都知事登録 第36591号 telephone 03-5496-2921 一級建築士建設大臣登録 第122854号 金箱 温春 facsimile 03-5496-2922 構造設計一級建築士 第1335号	株式会社 建築設備設計研究所 〒105-0001 東京都港区虎ノ門1-16-4 アーバンビルノ門ビル3階 一級建築士事務所 東京都知事登録 第22614号 telephone 03-5501-9360 一級建築士建設大臣登録 第300521号 成瀬 徳俊 facsimile 03-3595-6677 設備設計一級建築士 第4837号 成瀬 徳俊	工事名称 新石川県立図書館整備工事	作成年月日 令和3年 11月
					図面名称 断面図(1)	縮尺 A1:1/200 A3:1/400

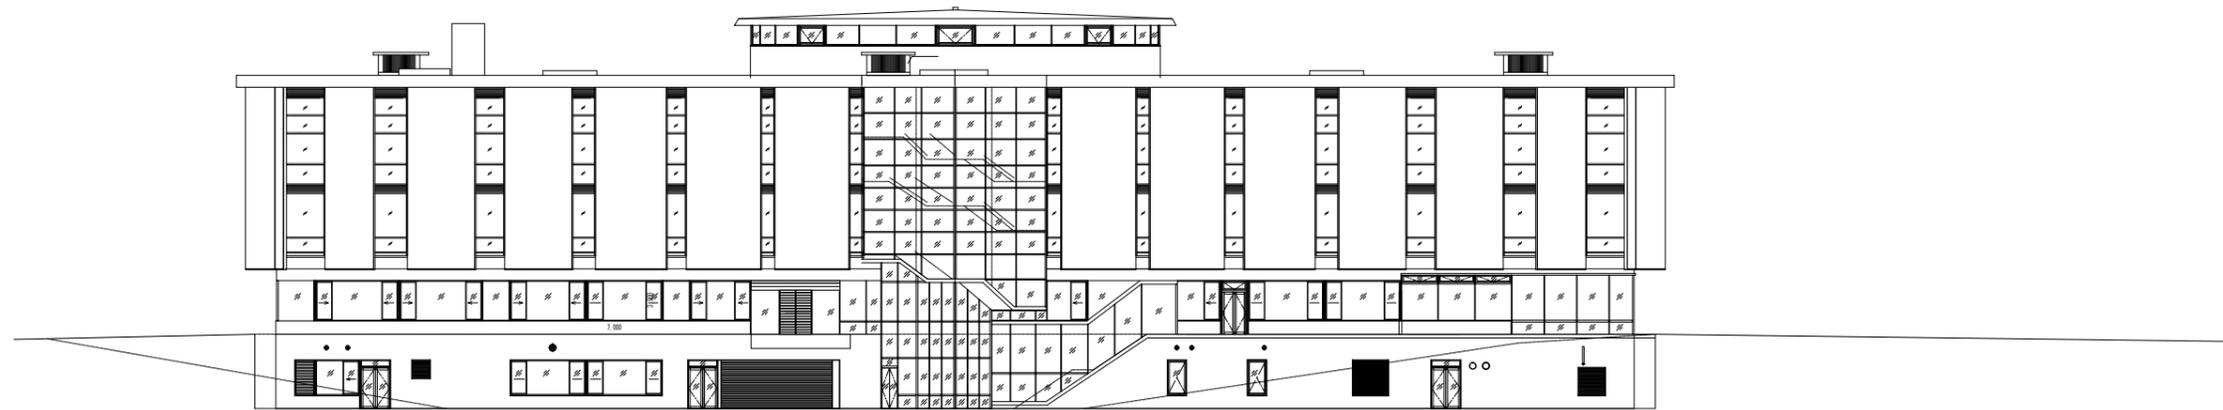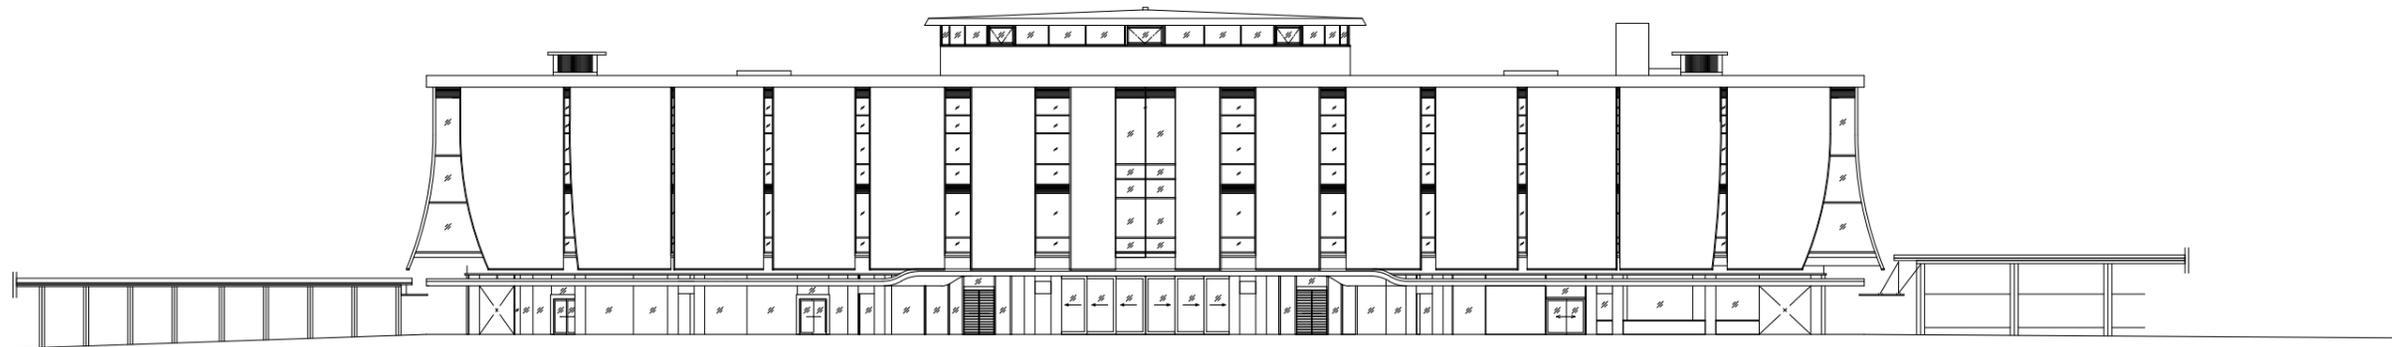



□ 防火設備
 ▼ 代替進入口 (消防隊進入口マーク)

一級建築士 登録第256024号 石川県土木部営繕課 表 俊博

(凡例)

GRW-1A	せつ器質タイル(レール工法)
GRW-1B	せつ器質タイル(レール工法)
GRW-2A	ステンレスシーム溶接工法、フッソ樹脂焼付塗装
GRW-3	溶融亜鉛アルミ合金めっき鋼板スパンドレル
GRW-4A	押し出し成形セメント板+カラークリア塗装
GRW-4R	コンクリート打放し補修+カラークリア塗装
GRW-5	アルミパネルt=2.0、フッソ樹脂焼付塗装
GRW-6	耐火塗装(外部用)
GRW-7	フッソ樹脂焼付塗装+鉄部

特記	 Environment Design Institute	株式会社 環境デザイン研究所 〒106-0032 東京都港区六本木5丁目12番22号永坂ビル 一級建築士事務所 東京都知事登録 第9955号 telephone 03-5575-7171 一級建築士建設大臣登録 第334105号 野村 朋広 facsimile 03-5575-7179	検印 株式会社 金箱構造設計事務所 〒141-0031 東京都品川区西五反田3-12-14 西五反田プレイス6階 一級建築士事務所 東京都知事登録 第36591号 telephone 03-5496-2921 一級建築士建設大臣登録 第122854号 金箱 温春 facsimile 03-5496-2922 構造設計一級建築士 第1335号	検印 株式会社 建築設備設計研究所 〒105-0001 東京都港区虎ノ門1-16-4 アーバン虎ノ門ビル3階 一級建築士事務所 東京都知事登録 第22614号 telephone 03-5501-9360 一級建築士建設大臣登録 第36521号 成瀬 徳雄 facsimile 03-3595-6677 設備設計一級建築士 第4837号	検印 工事名称 新石川県立図書館整備工事	作成年月日 令和3年 11月
					検印 図面名称 立面図 (1)	縮尺 A1=200 A3=400

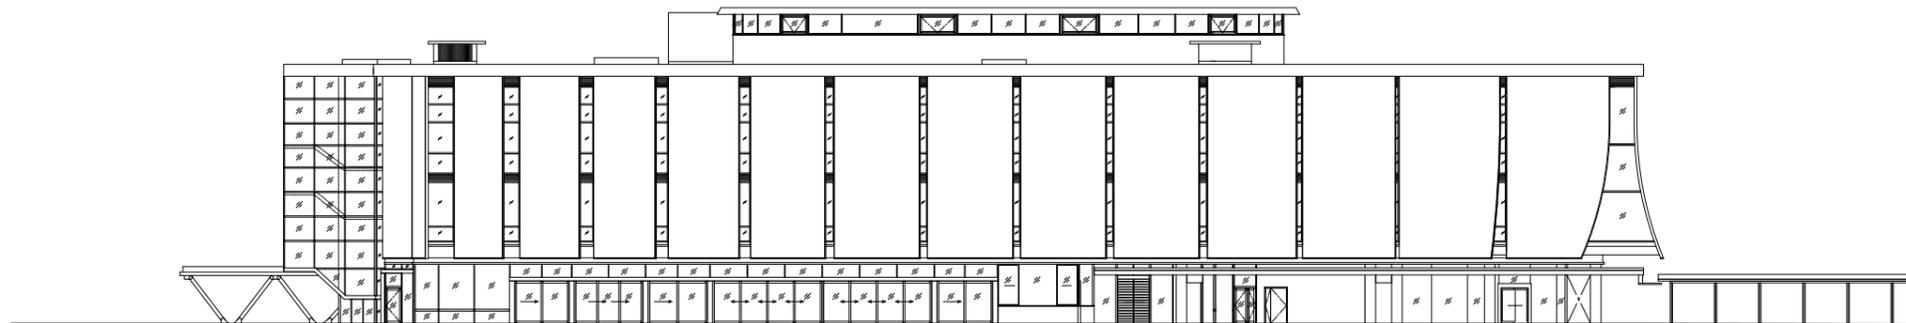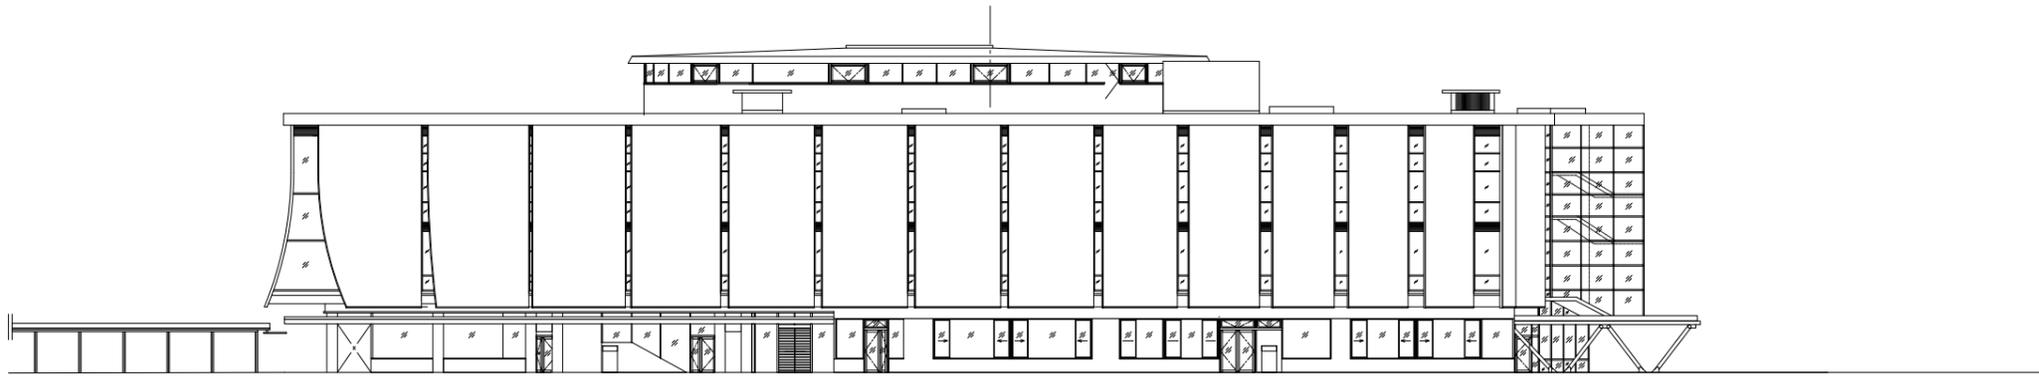

□ 防火設備
▽ 代替進入口（消防隊進入口マーク）

一級建築士 登録第256024号 石川県土木部営繕課 表 俊博

(凡例)

GRW-1A	せつ器質タイル(レール工法)
GRW-1B	せつ器質タイル(レール工法)
GRW-2A	ステンレスシーム溶接工法、フッソ樹脂焼付塗装
GRW-3	溶融亜鉛アルミ合金めっき鋼板スパンドレル
GRW-4A	押し出し成形セメント板+カラークリア塗装
GRW-4R	コンクリート打放し補修+カラークリア塗装
GRW-5	アルミパネルt=2.0、フッソ樹脂焼付塗装
GRW-6	耐火塗装(外部用)
GRW-7	フッソ樹脂焼付塗装+鉄部

特記	 Environment Design Institute	株式会社 環境デザイン研究所 〒106-0032 東京都港区六本木5丁目12番22号永坂ビル 一級建築士事務所 東京都知事登録 第9955号 telephone 03-5575-7171 一級建築士建設大臣登録 第334105号 野村 朋広 facsimile 03-5575-7179	検印 株式会社 金箱構造設計事務所 〒141-0031 東京都品川区西五反田3-12-14 西五反田プレイス6階 一級建築士事務所 東京都知事登録 第36591号 telephone 03-5496-2921 二級建築士建設大臣登録 第122854号 金箱 温春 facsimile 03-5496-2922 構造設計一級建築士 第1335号	検印 株式会社 建築設備設計研究所 〒105-0001 東京都港区虎ノ門1-16-4 アーバン虎ノ門ビル3階 一級建築士事務所 東京都知事登録 第22614号 telephone 03-5501-9360 一級建築士建設大臣登録 第360521号 成瀬 徳徳 facsimile 03-3595-6677 設備設計一級建築士 第4837号	検印 工事名称 新石川県立図書館整備工事	作成年月日 令和3年 11月
			検印 図面名称 立面図 (2)	検印 縮尺 A1=200 A3=400	検印 図面番号 A-039	